

平 面 义


記入例：前面道路のPEφ75mmからφ20mmの給水管を分岐し、一戸建て住宅にφ20mmメーターを設置する場合。

※方位、縮尺（1／100程度）を記入すること。


※メーターBOXの位置を示す任意の箇所からの距離を記入すること。

※一戸建て住宅と工事用以外の場合は、立面図も提出すること。

縮尺 1 / 100

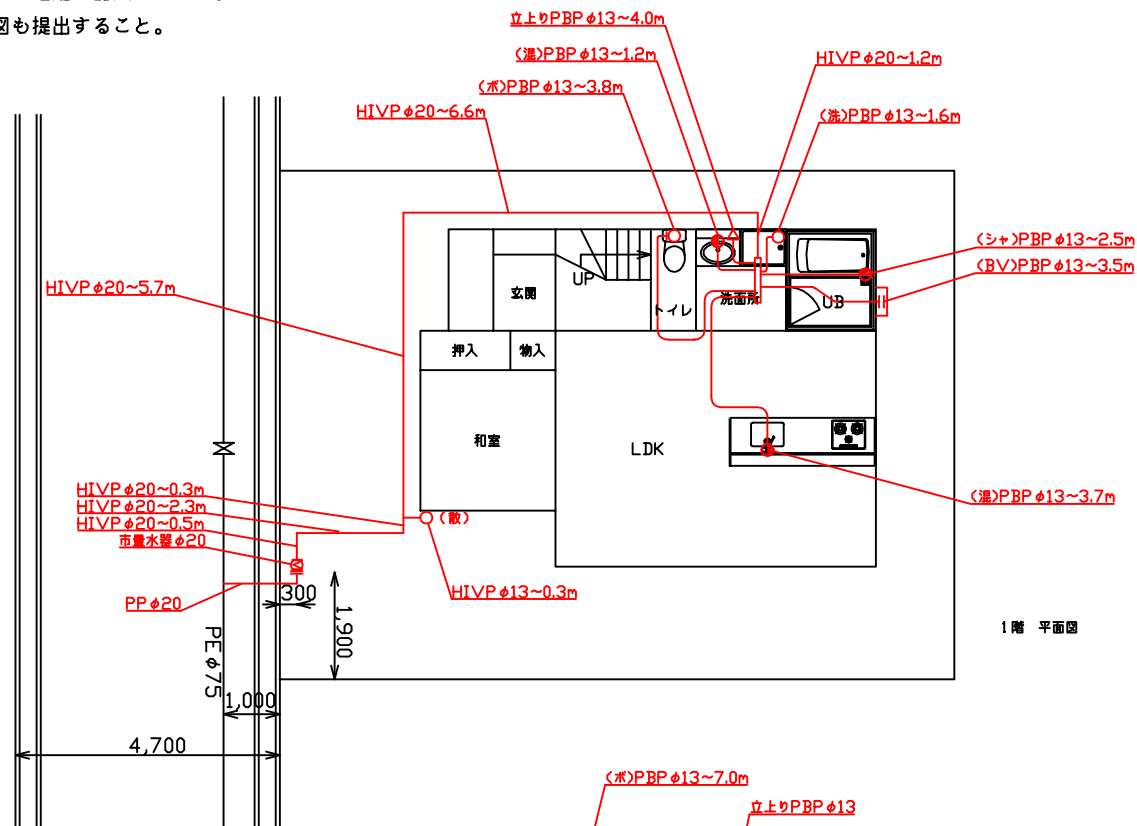

1 階 平面図

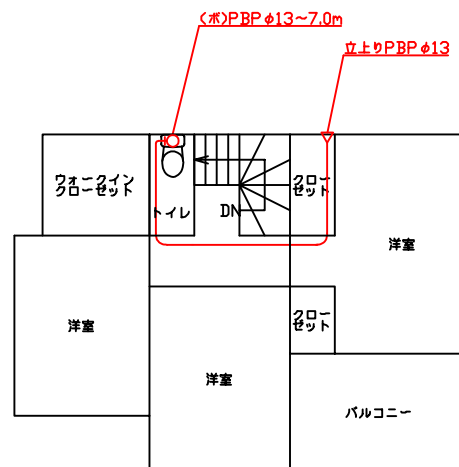

2階 平面図